

# CARTE TECHNIQUE DU RESEAU TECHNISCHE NETKAART

## TUNNELS

AREA	LIGNES N° TUNNEL	NOM DU TUNNEL NAAM VAN DE TUNNEL	AREA	LIGNES N° TUNNEL	NOM DU TUNNEL NAAM VAN DE TUNNEL



### POINTS MOBILES BEVEEGBARE BRUGGEN

1	L51A1	k.p.	108.015
2	L51B	k.p.	101.993
3	L52	k.p.	33.203
4	L53	k.p.	31.173
5	L54	k.p.	12.211
6	L54	k.p.	25.086
7	L58	k.p.	9.440
8	L73	k.p.	80.862
9	L73	k.p.	80.862
10	L73	k.p.	80.862
11	L202A	k.p.	0.825

Note: Dans le port d'Anvers, les points mobiles ne sont pas représentés.  
Note: In de haven van Antwerpen zijn de beweegbare bruggen niet voorgesteld.

### LEGENDE

- Point mobile  
Beveegbare brug
- 1,5 kV
- 3 kV
- 15 kV
- 25 kV
- 25 kV LGV / HSL
- Lignes non électrifiées  
Niet geëlektrificeerde lijnen
- Lignes principales à double voie  
Hoofdlijnen met dubbel spoor
- Lignes principales à simple voie  
Hoofdlijnen met enkel spoor
- Gares avec 4 voies et plus ou des simplifications  
Stations met 4 sporen en meer of vereenvoudigingen
- Gares avec moins de 4 voies  
Stations met minder dan 4 sporen
- Installations techniques sans desserte voyageurs  
Technische installatie zonder reizigersbediening
- Bifurcations  
Vertakkingen
- Ateliers  
Werkplaats
- Faisceaux  
Bundels
- Faisceaux importants (gares de triage)  
Belangrijke bundels (vormingsstations)
- Poste de signalisation  
Seinhuizen
- Sous-station de traction (3 kV)  
Tractionsubstation
- Poste de sectionnement  
Sectionneerpost
- Sous-station de traction (25 kV)  
Tractionsubstation
- Poste autotransformateur  
Autotransformateurstation
- Tunnels\*
- Fluents et canaux  
Rivieren en Kanalen
- Frontières  
Grens
- Limite de Area + b.k.  
Grens van de Area + b.k.
- Limite d'Arrondissement + b.k.  
Grens van het Arrondissement + b.k.
- Voie temporairement hors service  
Spoor tijdelijk buiten dienst

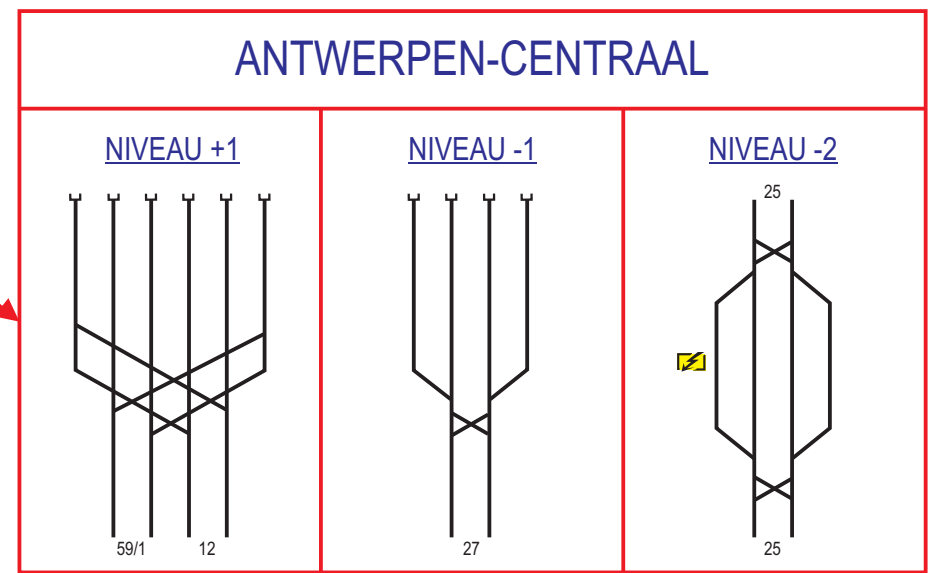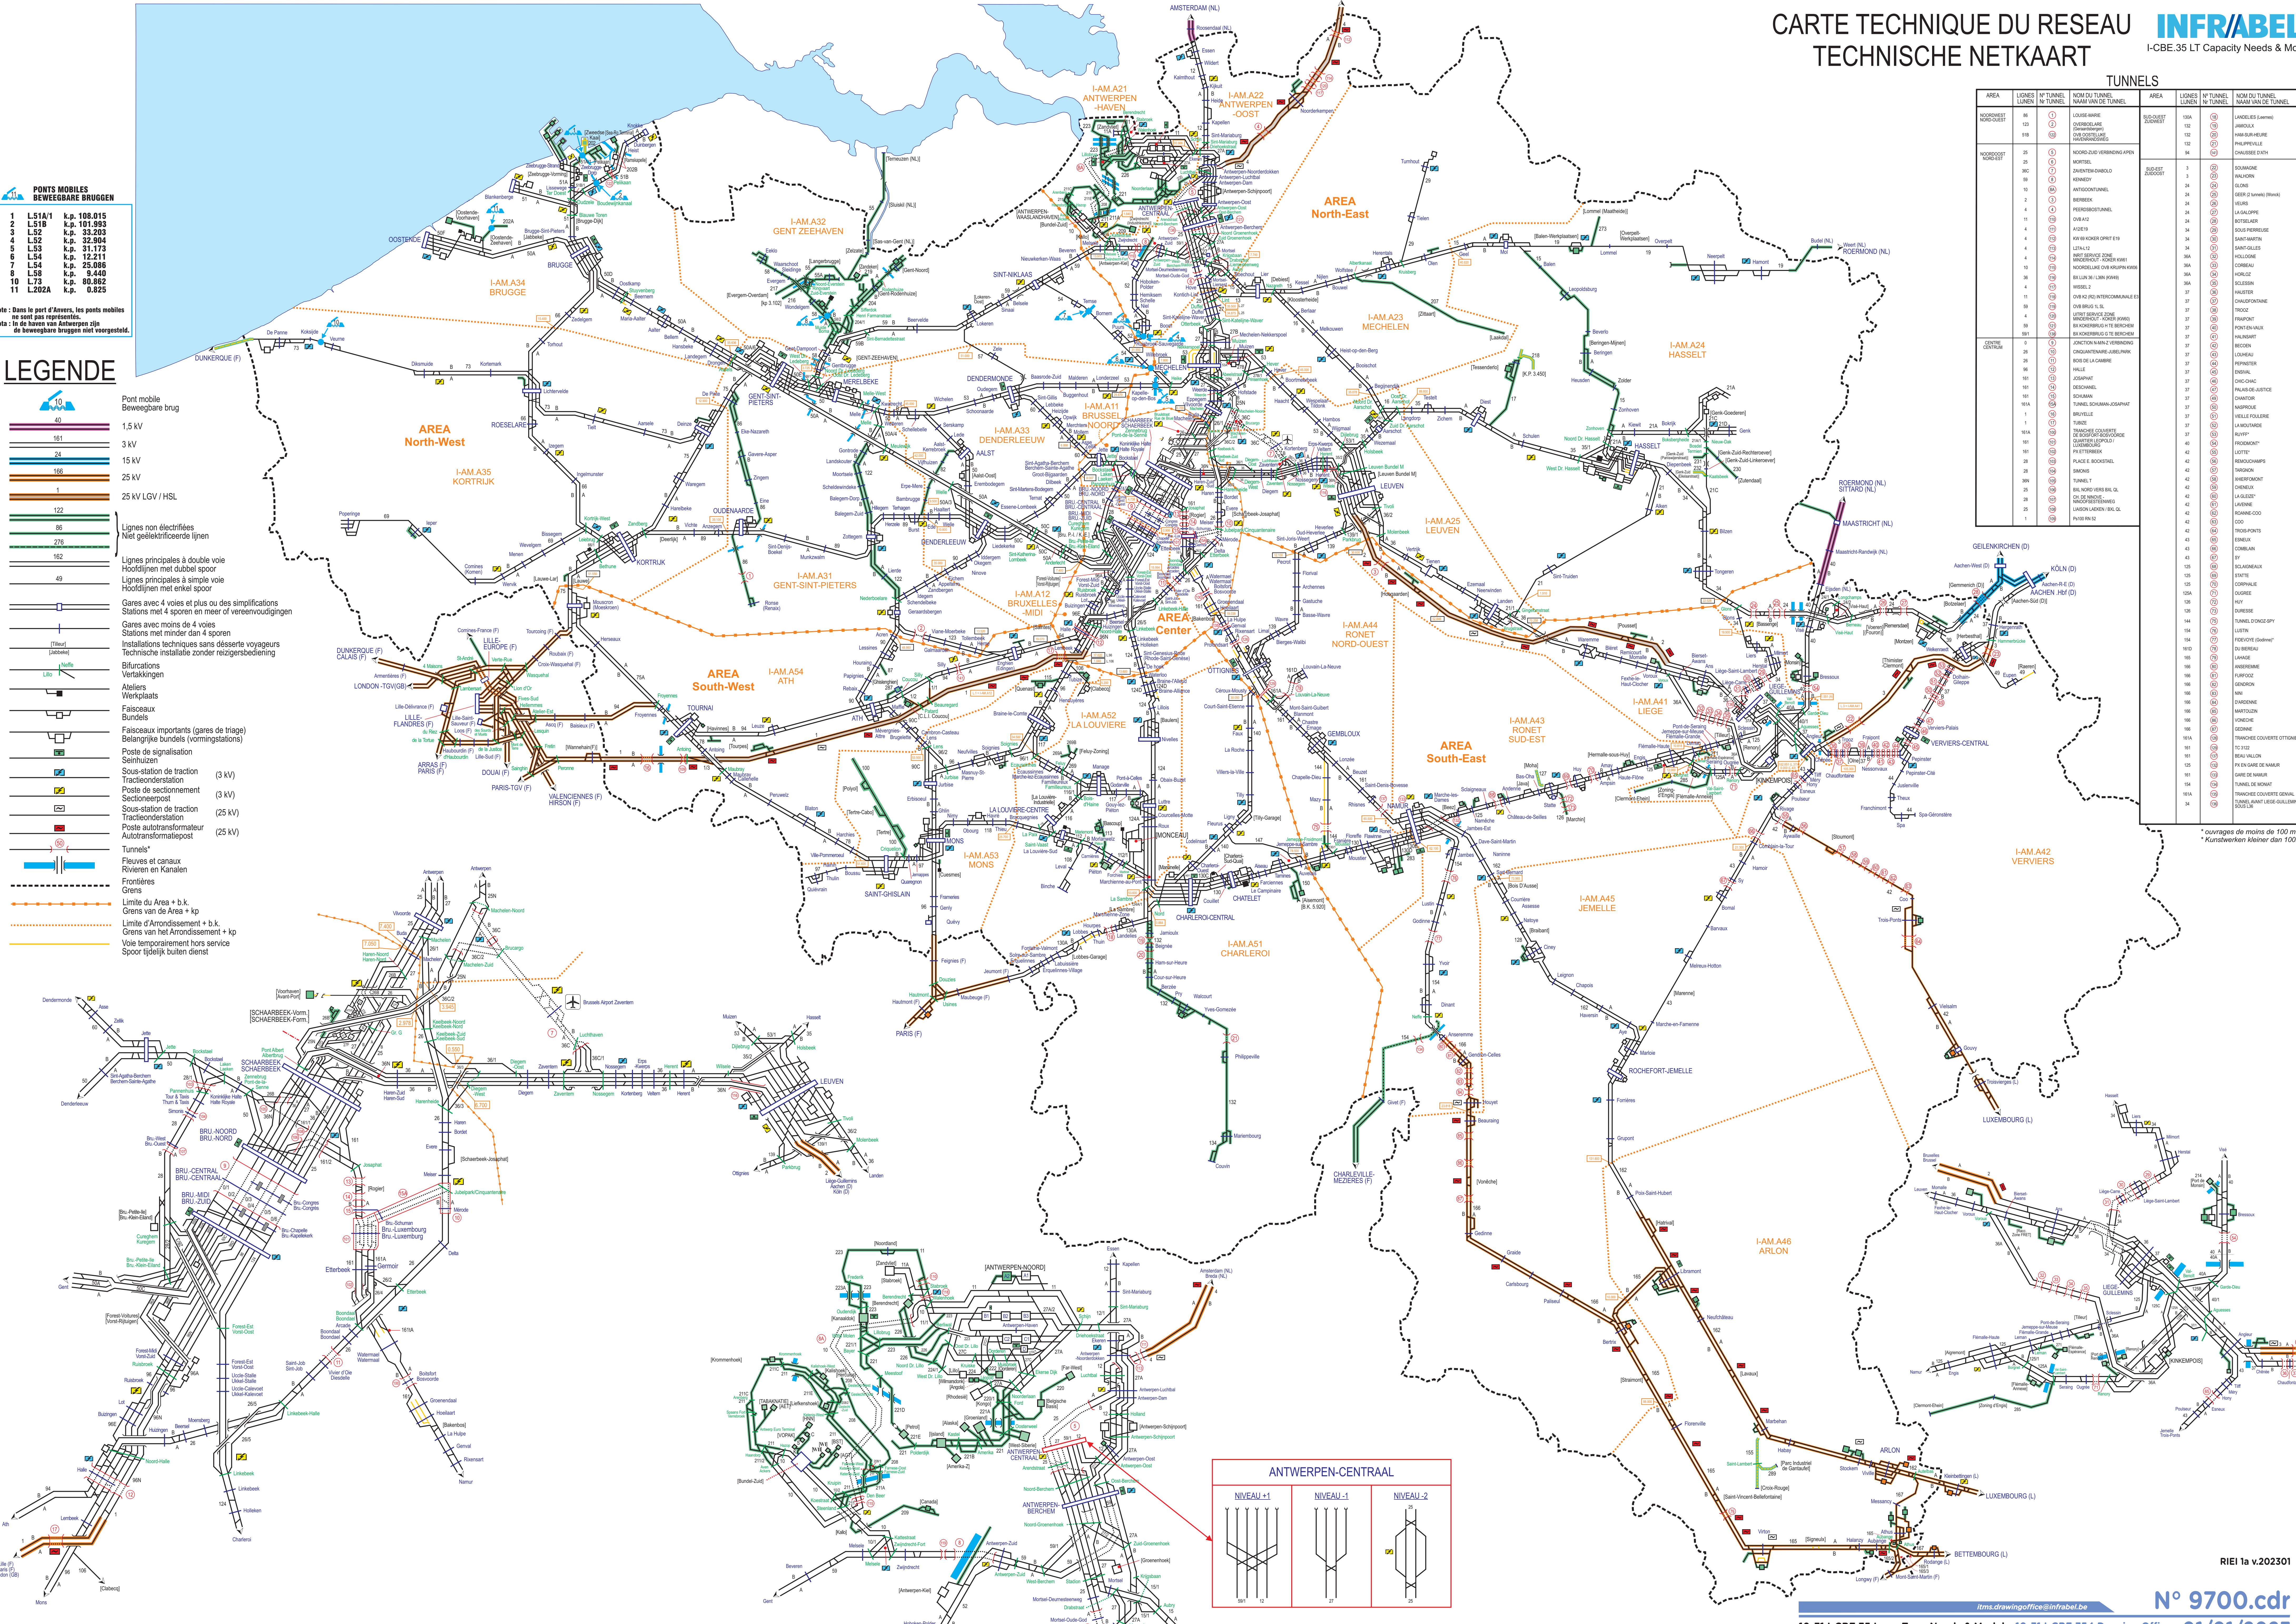

\* ouvrages de moins de 100 m  
\* Kunstwerken kleiner dan 100m