
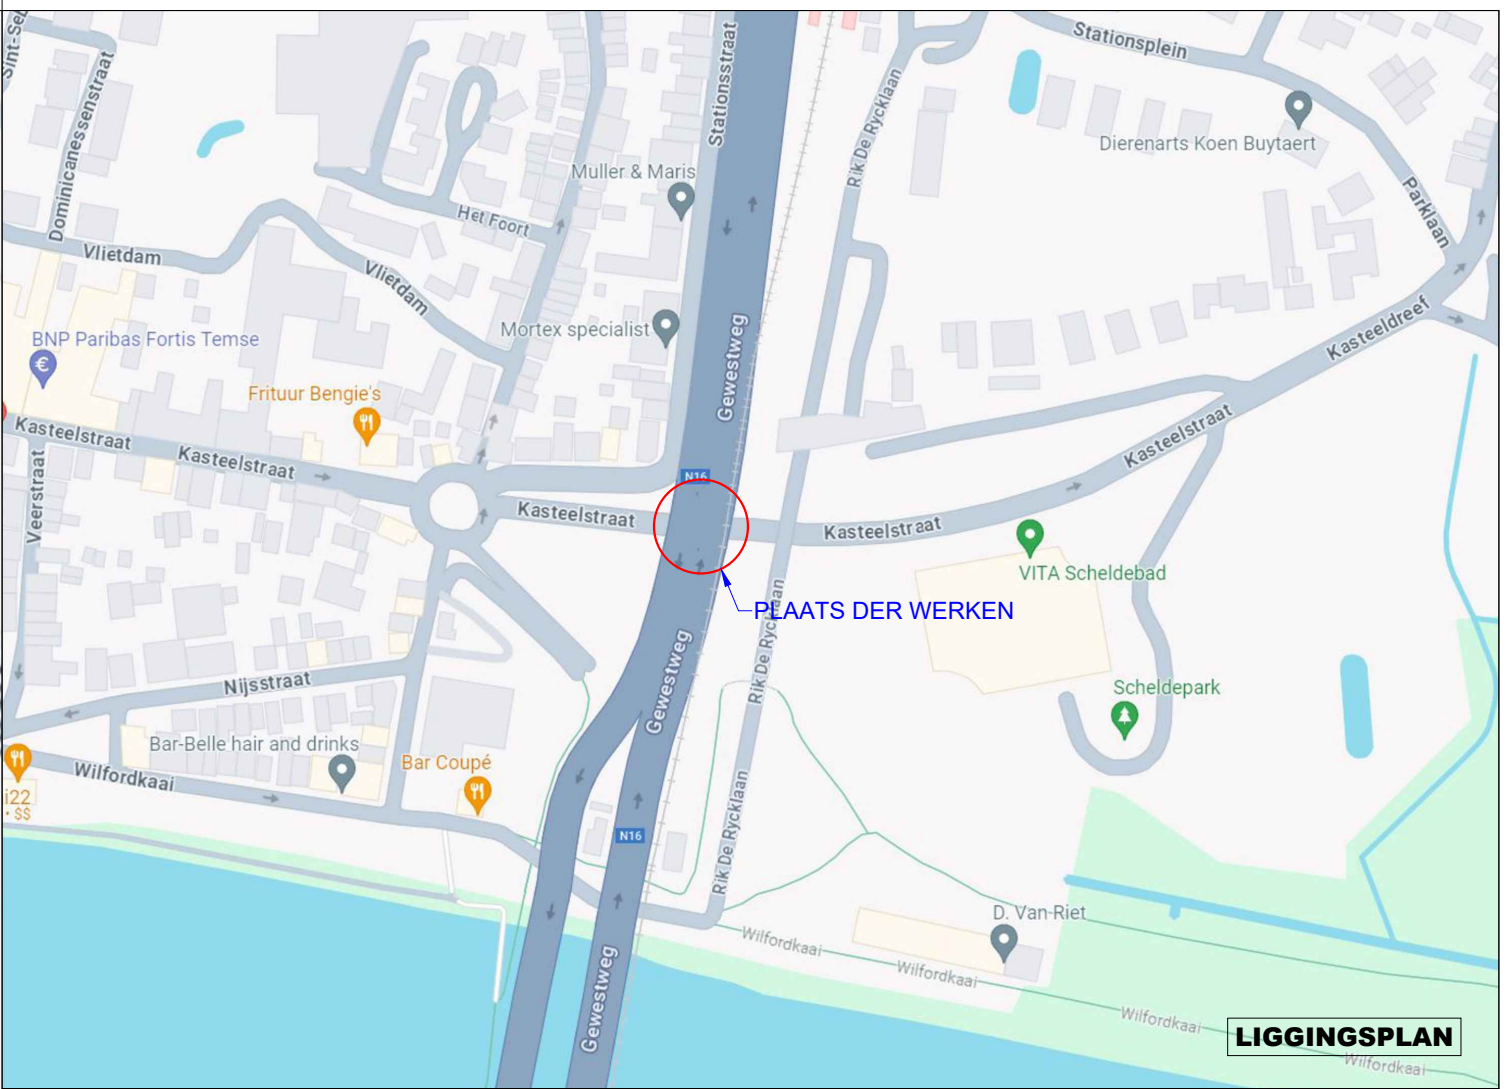


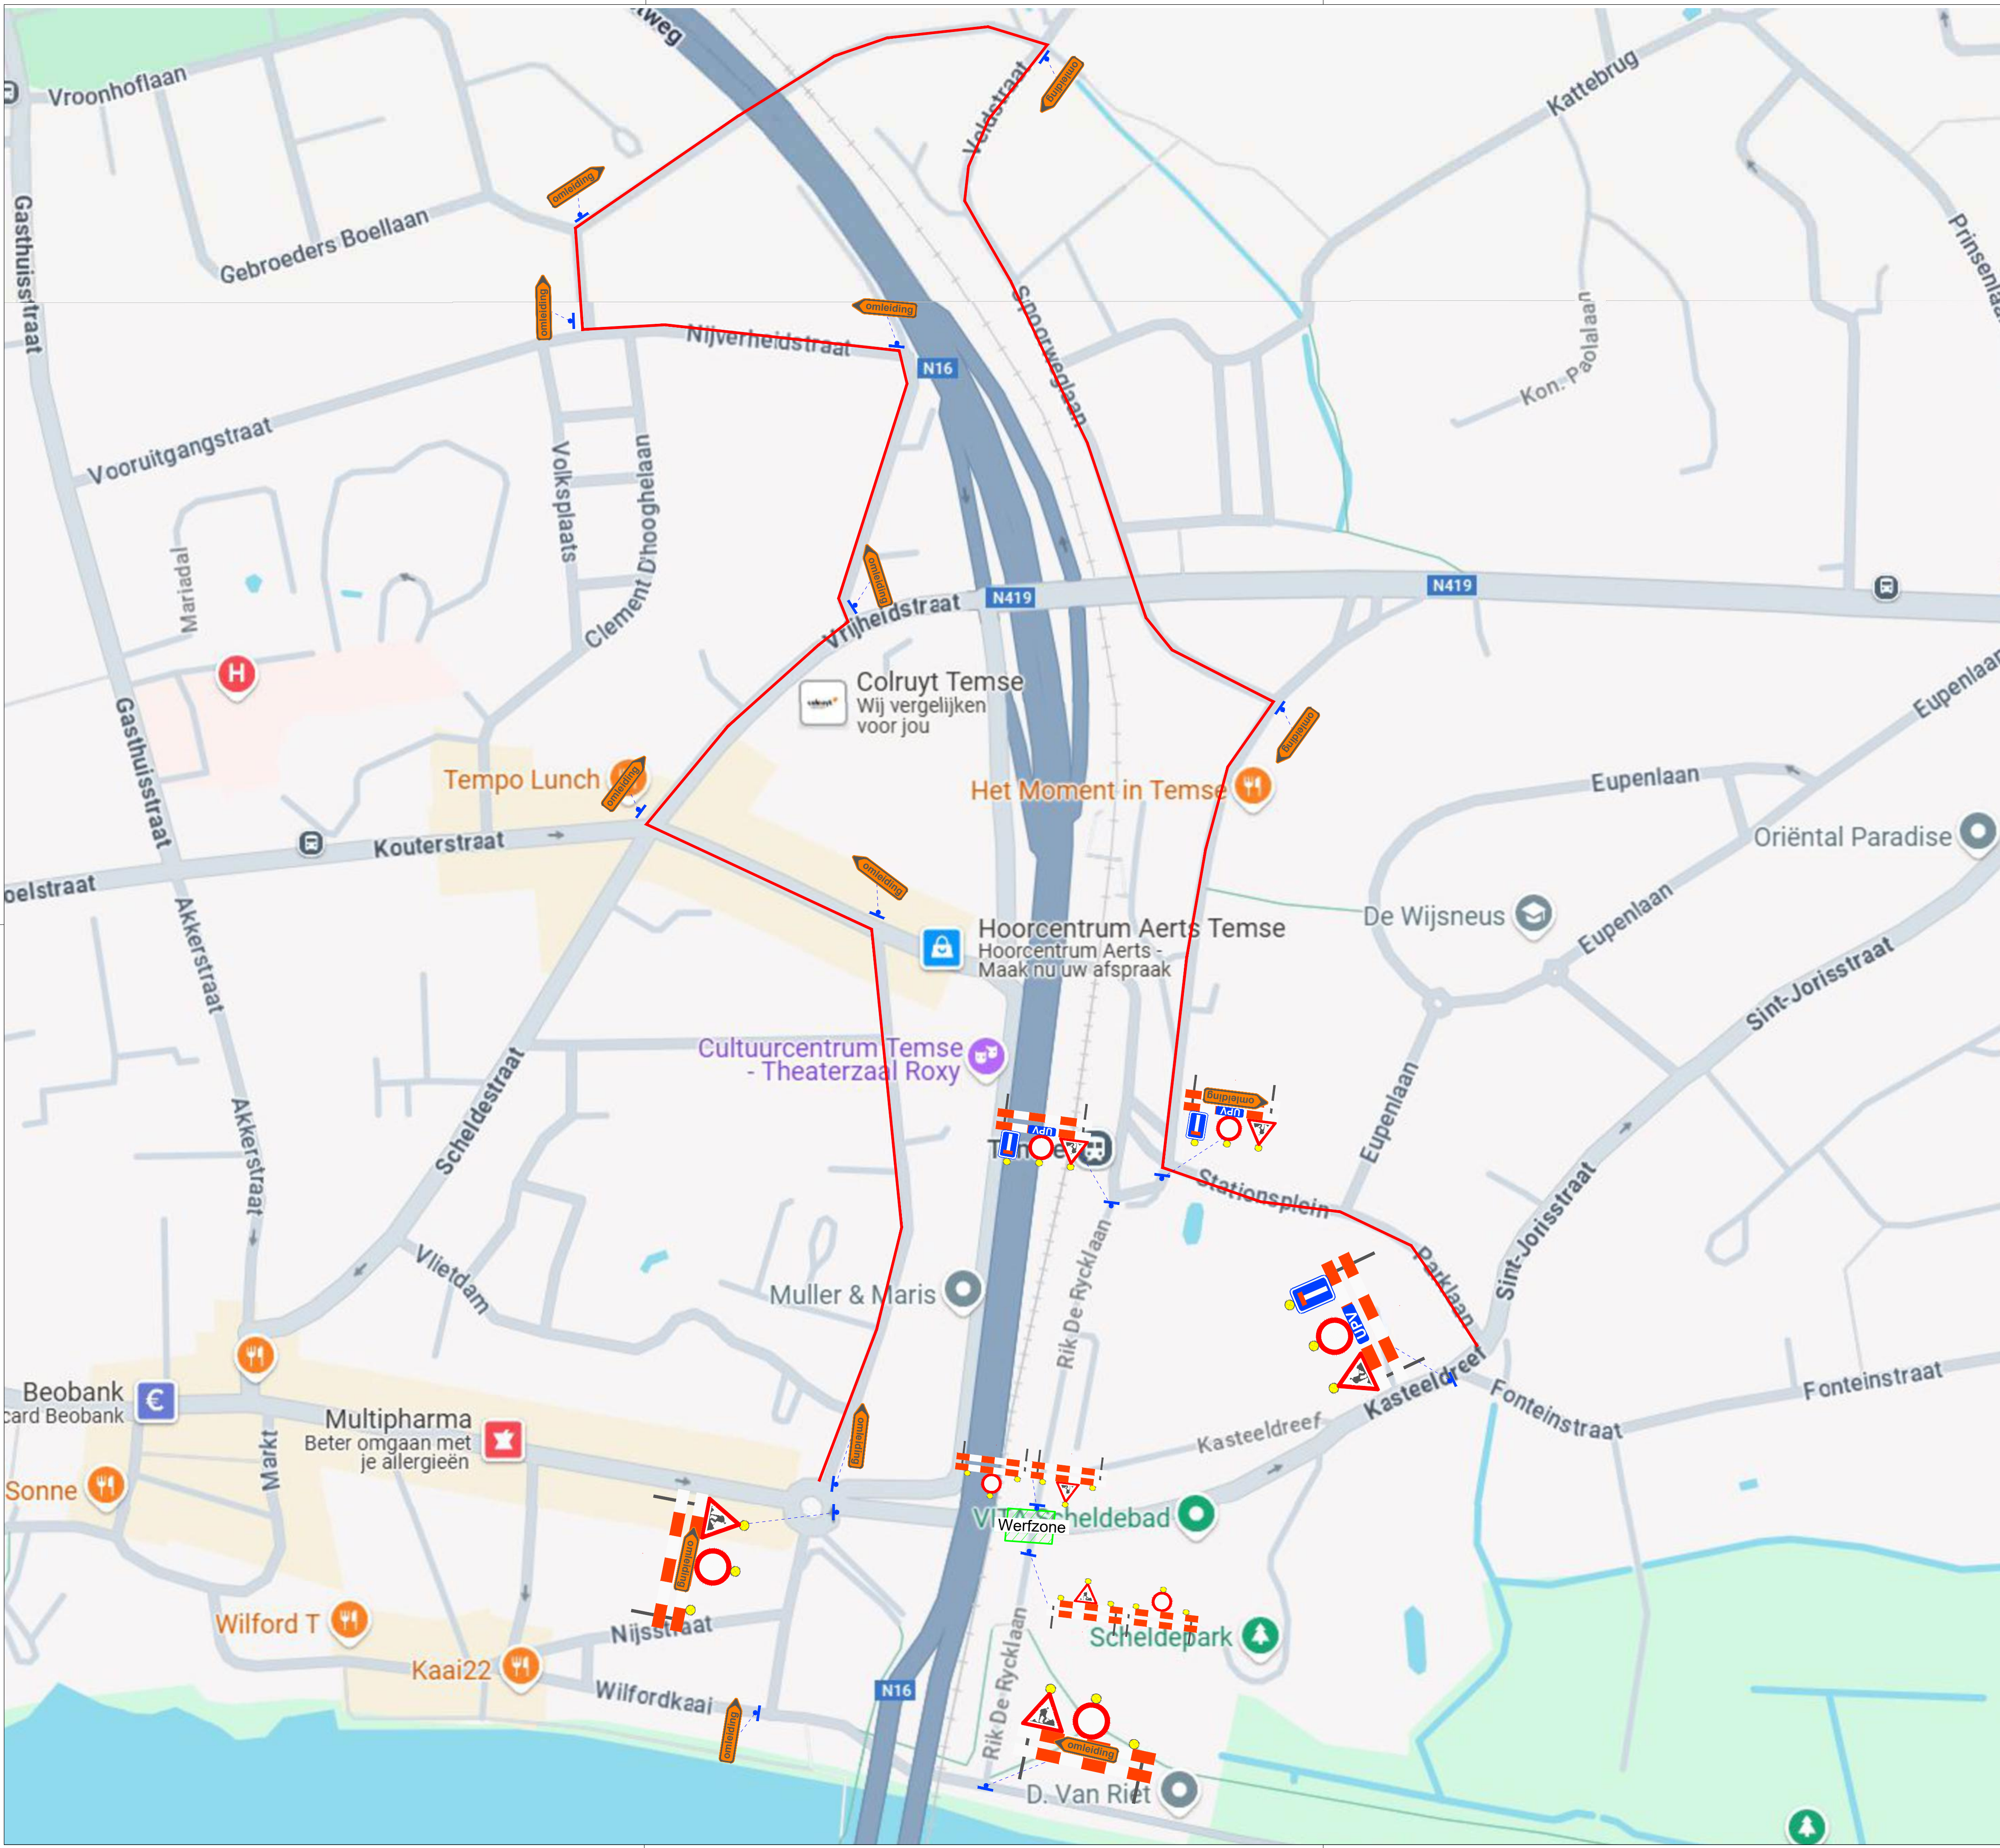

Inventaris	
Aantal	Naam
7	A31
9	Bareel
7	C3
7	F41 Omleiding links
6	F41 Omleiding rechts
3	F45
3	GIV uitgezonderd plaatselijk verkeer
27	pkl

AANNEMER		OPDRACHTGEVER	
			
ONTWERP		PLANNUMMER	
 Nieuwe Dreef 17 - 3160 Lokaren - Belgium t +32 (0)9 355 54 54 - f +32 (0)9 355 56 28 info@trafiroad.be/www.trafiroad.be		BESTEKNUMMER	
		WERKPERIODE	
WIJZIGINGEN		VERGUNNING	
INDEX	DATUM	GEZIEN en GOEDGEKEURD	
1	22/04/2025		
2	28/04/2025		
3	16/06/2025		
OPMERKINGEN			
LOCATIE VAN DE WERKEN			

Signalisatieplan

Temse

Kasteelstraat